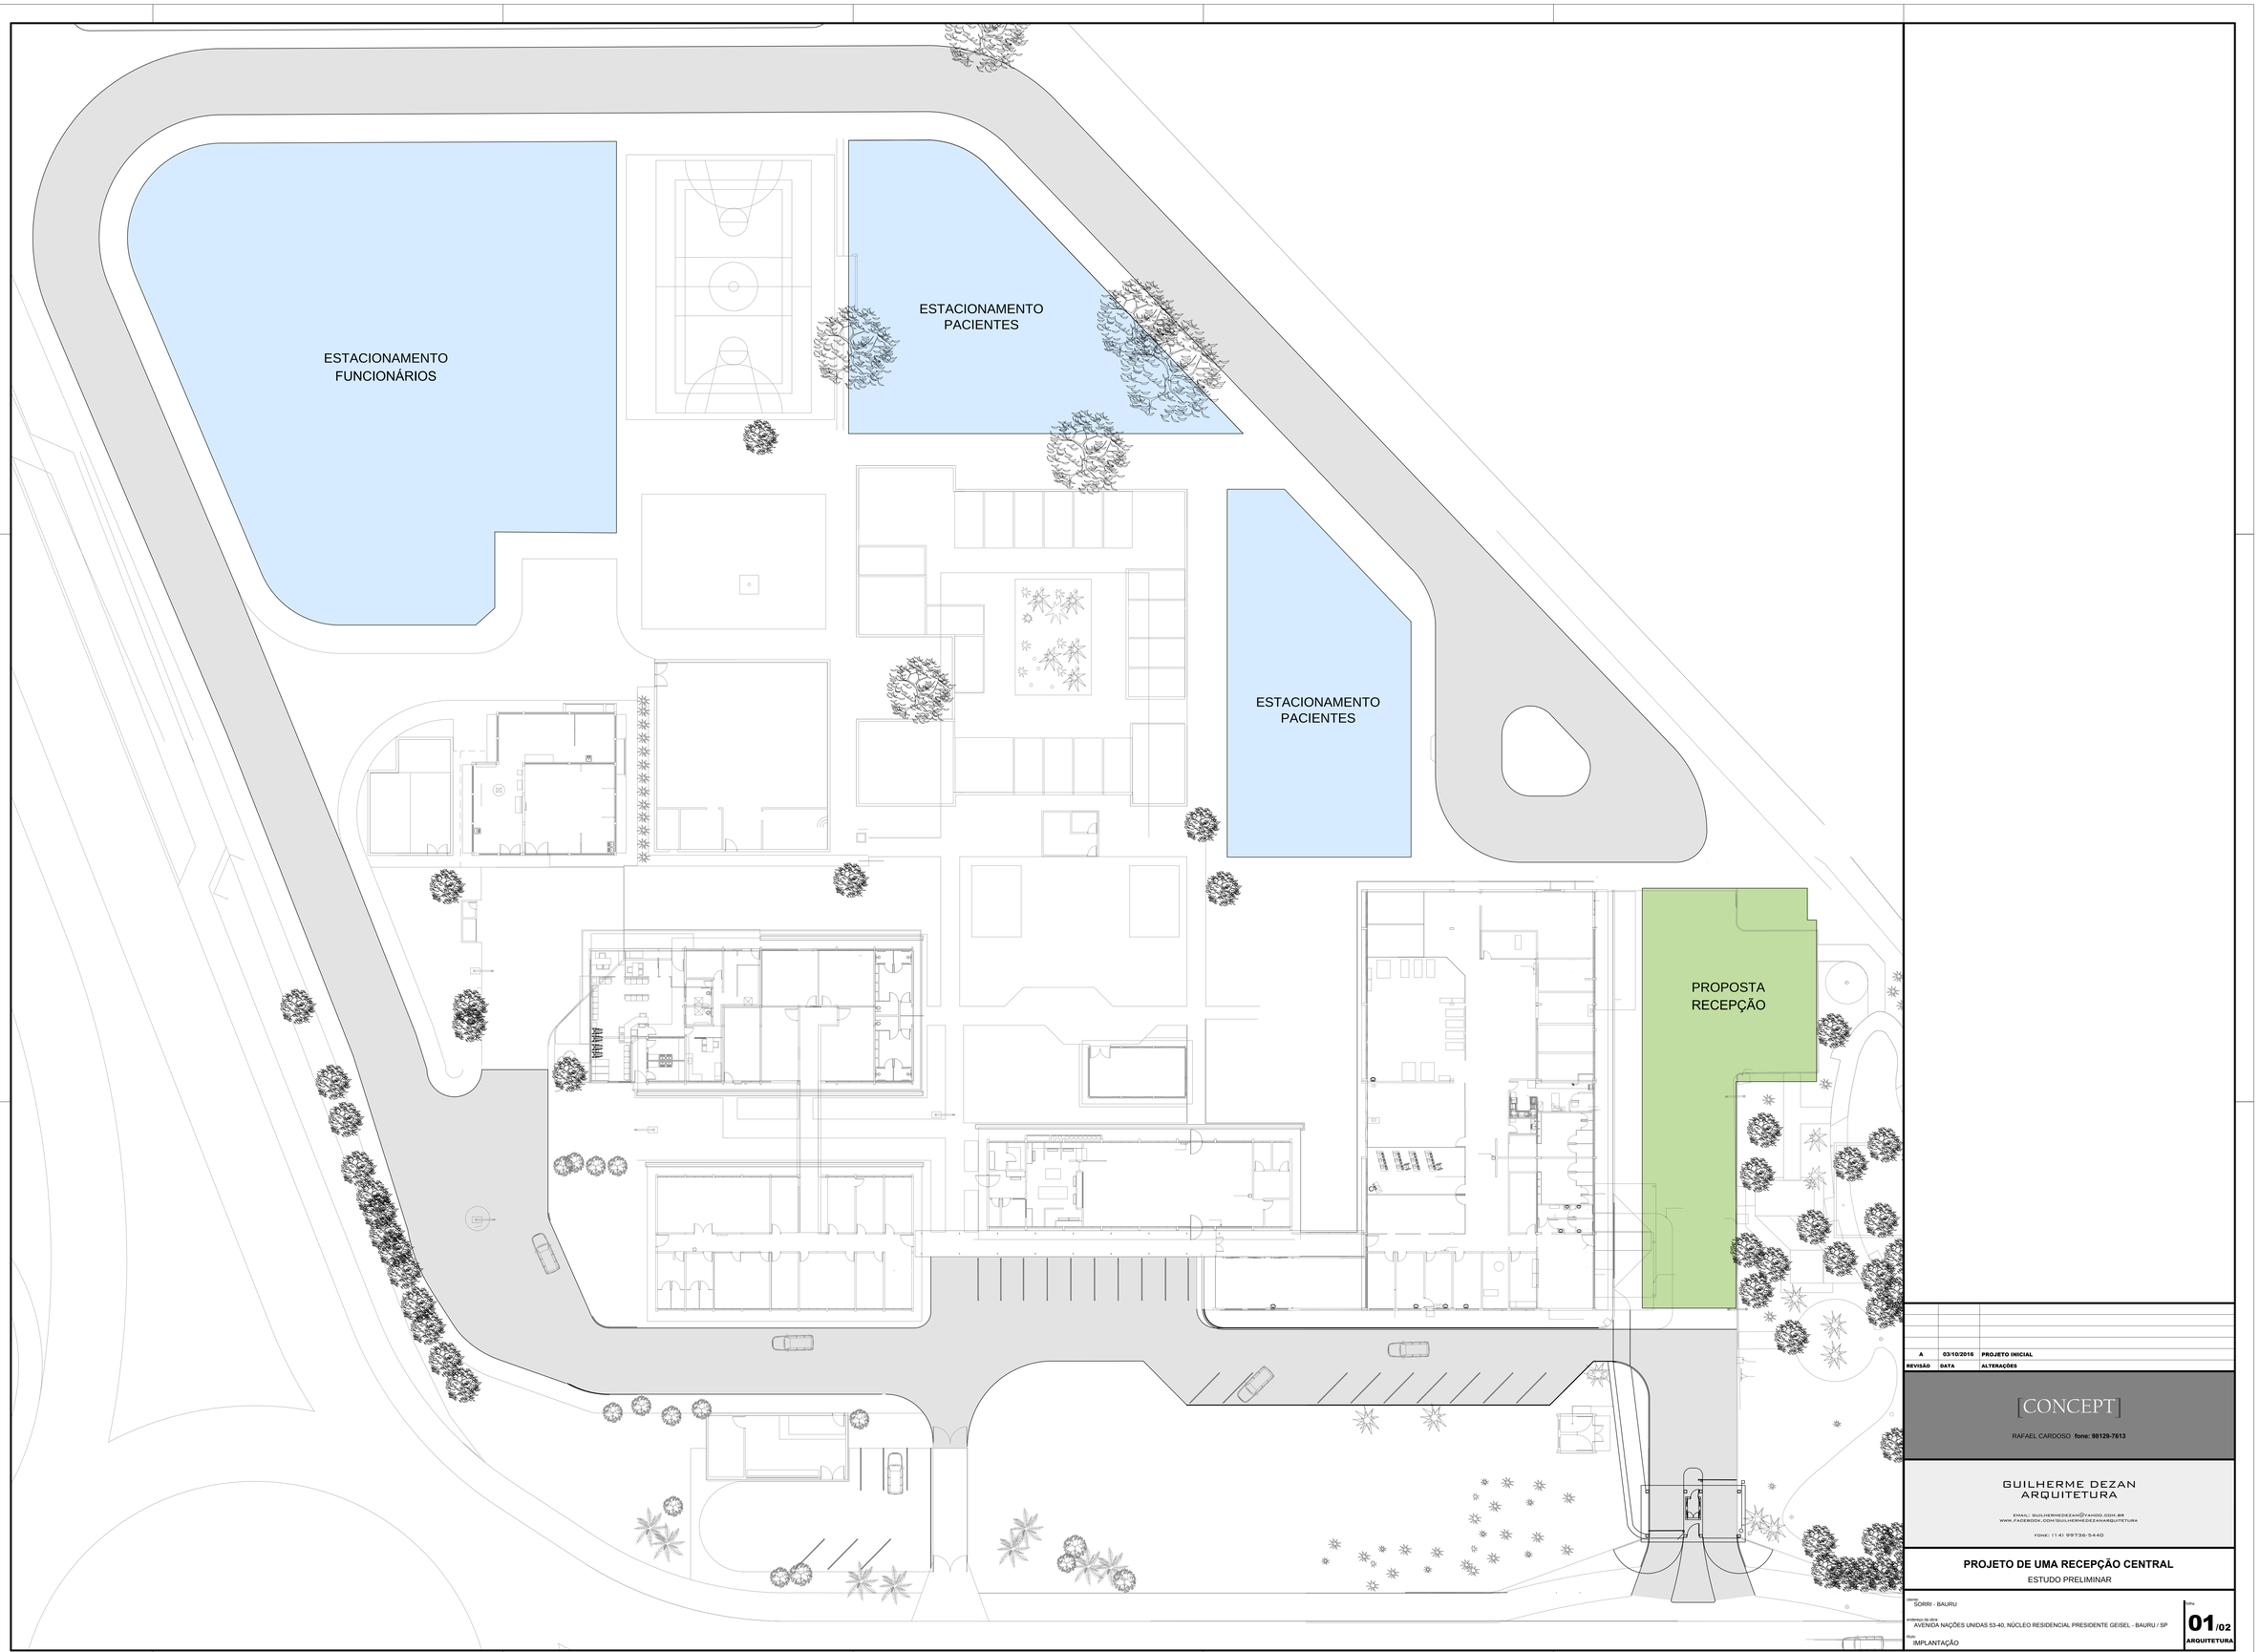


| REVISÃO | DATA | ALTERAÇÕES |
|---|---|---|
| A | 03/10/2016 | PROJETO INICIAL |


[CONCEPT]

RAFAEL CARDOSO **fone: 98129-7613**

GUILHERME DEZAN
ARQUITETURA

EMAIL: GUILHERMEDEZAN@YAHOO.COM.BR
WWW.FACEBOOK.COM/GUILHERMEDEZANARQUITETURA

FONE: (14) 99736-5440


**PROJETO DE UMA RECEPÇÃO CENTRAL**

ESTUDO PRELIMINAR

cliente: SORRI - BAURU

endereço da obra: AVENIDA NAÇÕES UNIDAS 53-40, NÚCLEO RESIDENCIAL PRESIDENTE GEISEL - BAURU / SP

folha: **01**/02 ARQUITETURA

título: IMPLANTAÇÃO